


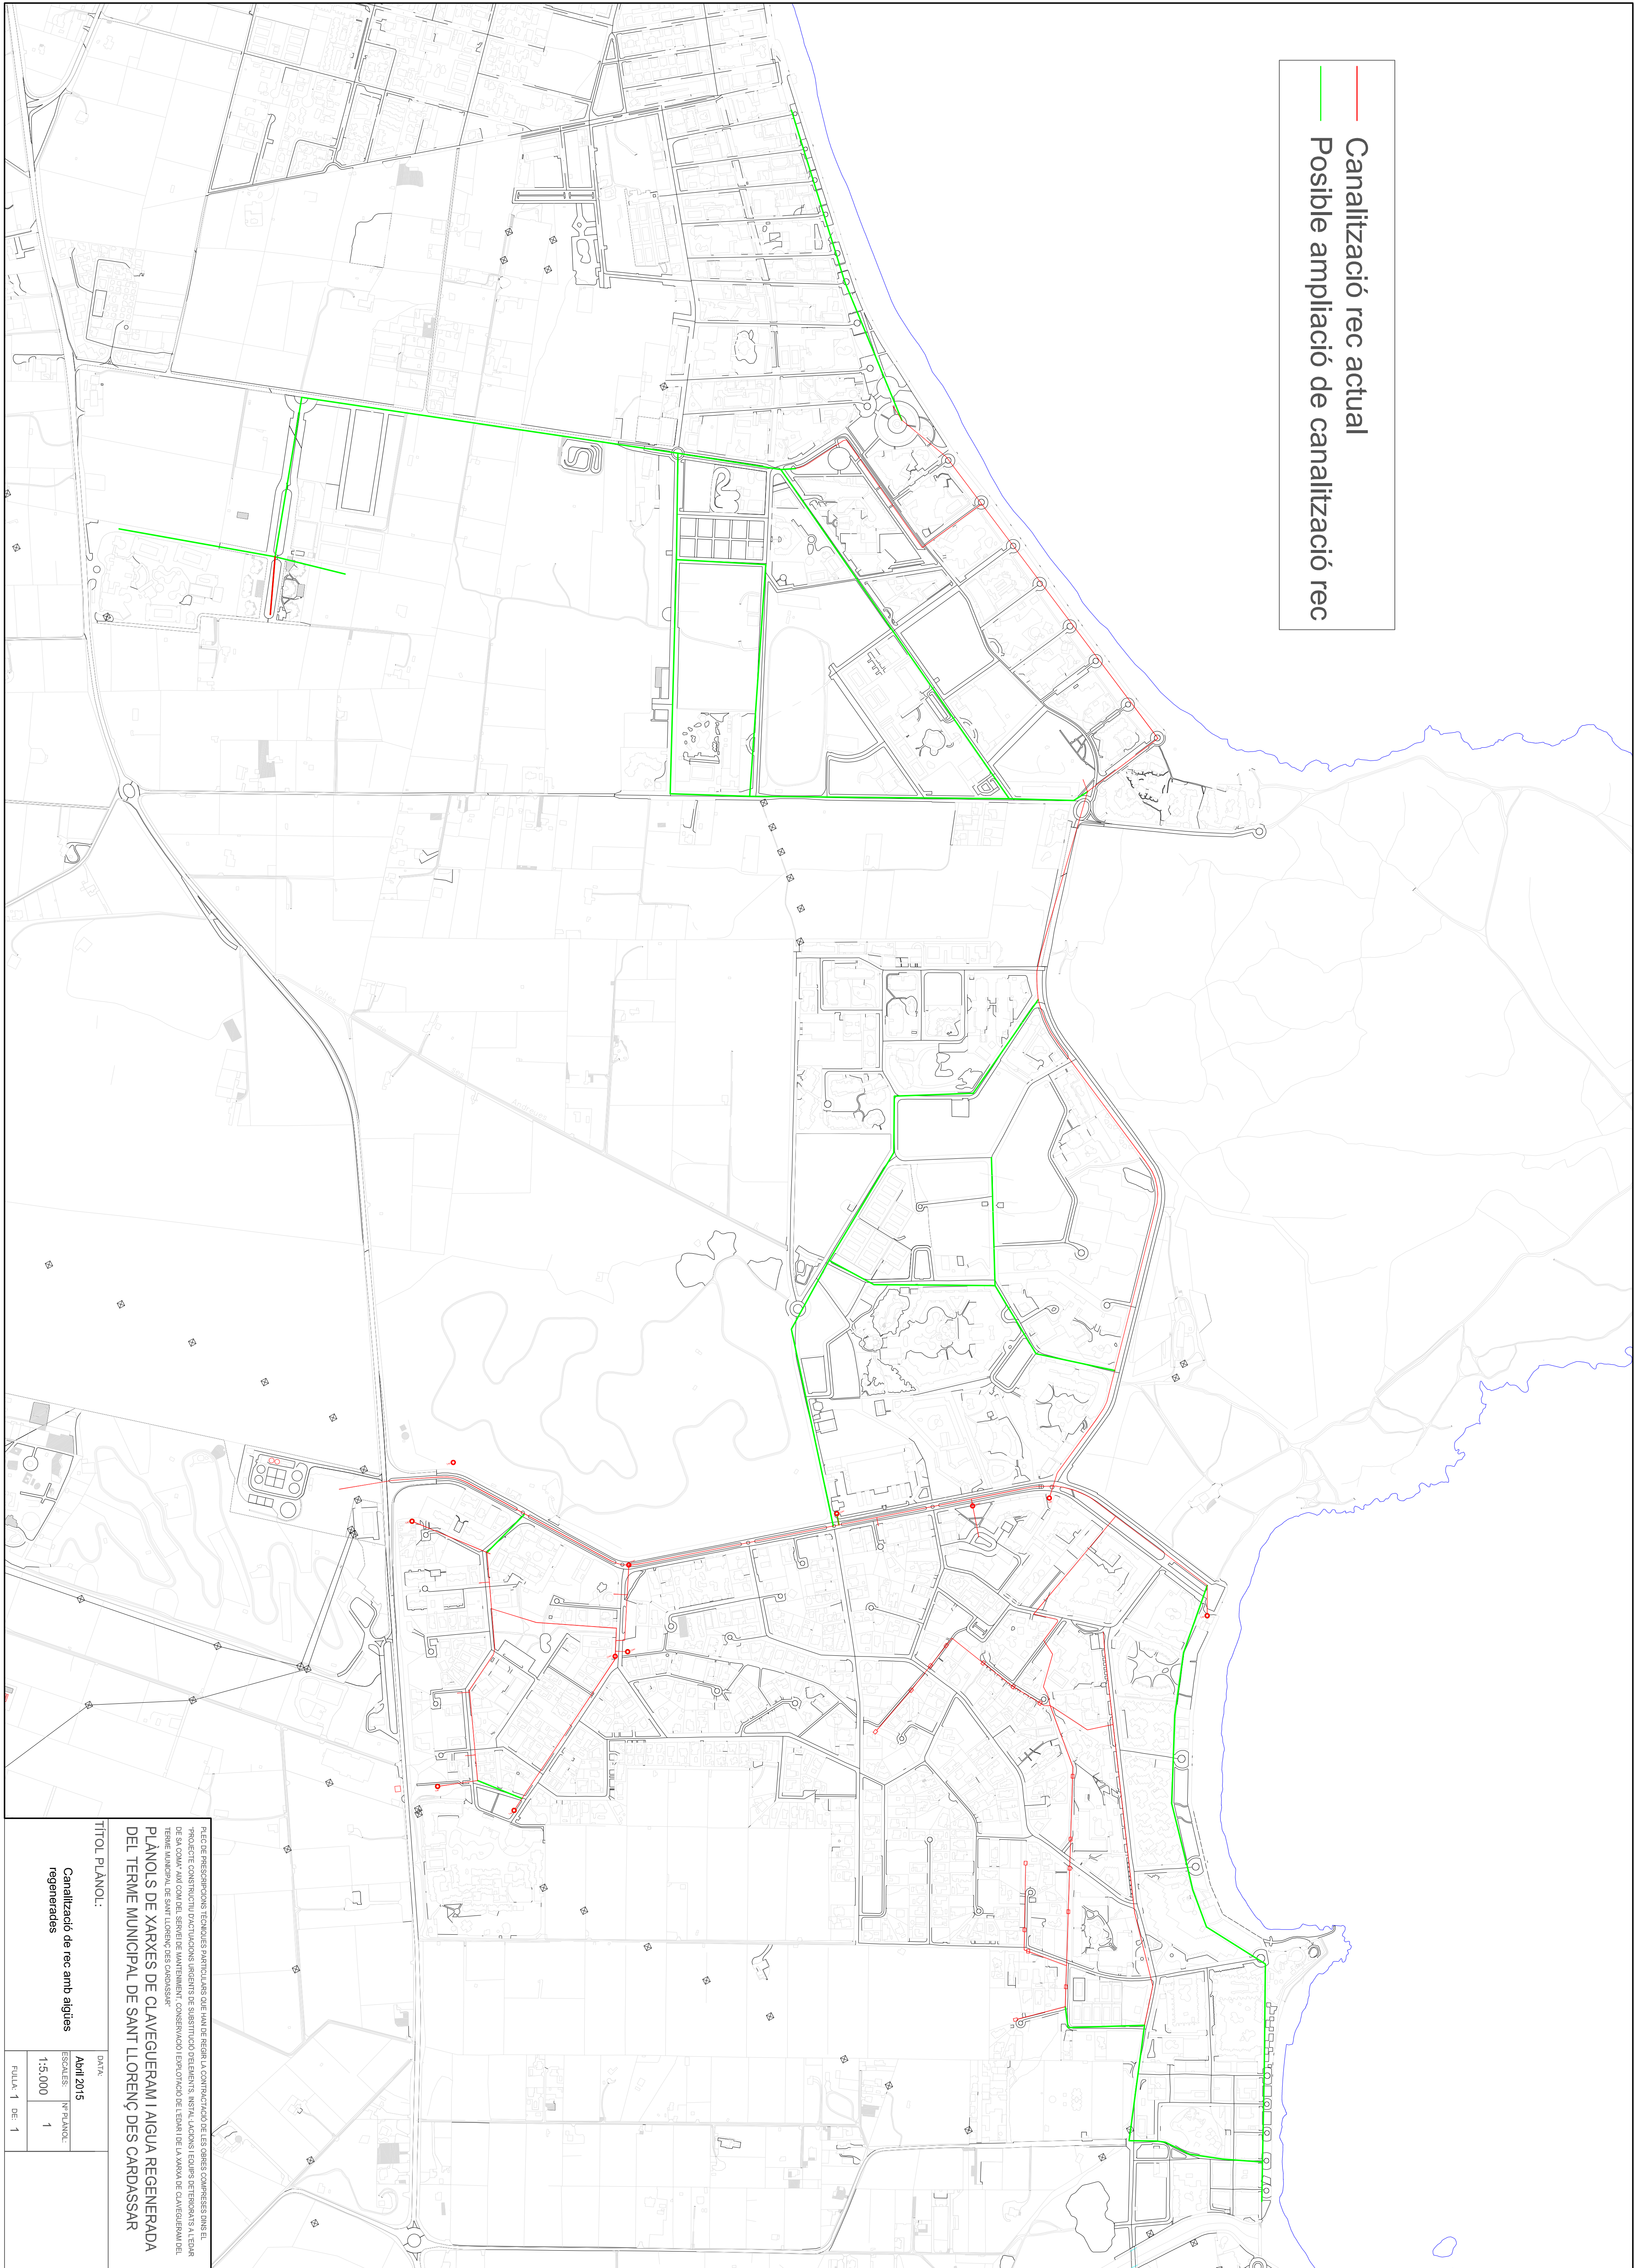


Canitzador de rec amb aigües regenerades	DATA	
	Abril 2015	
	ESQOTES	Nº PLANOI
	1:5.000	1
	FULLA 1	DE: 1

DATA:

Nº PLÀNOL:	
------------	--

4

De: 1

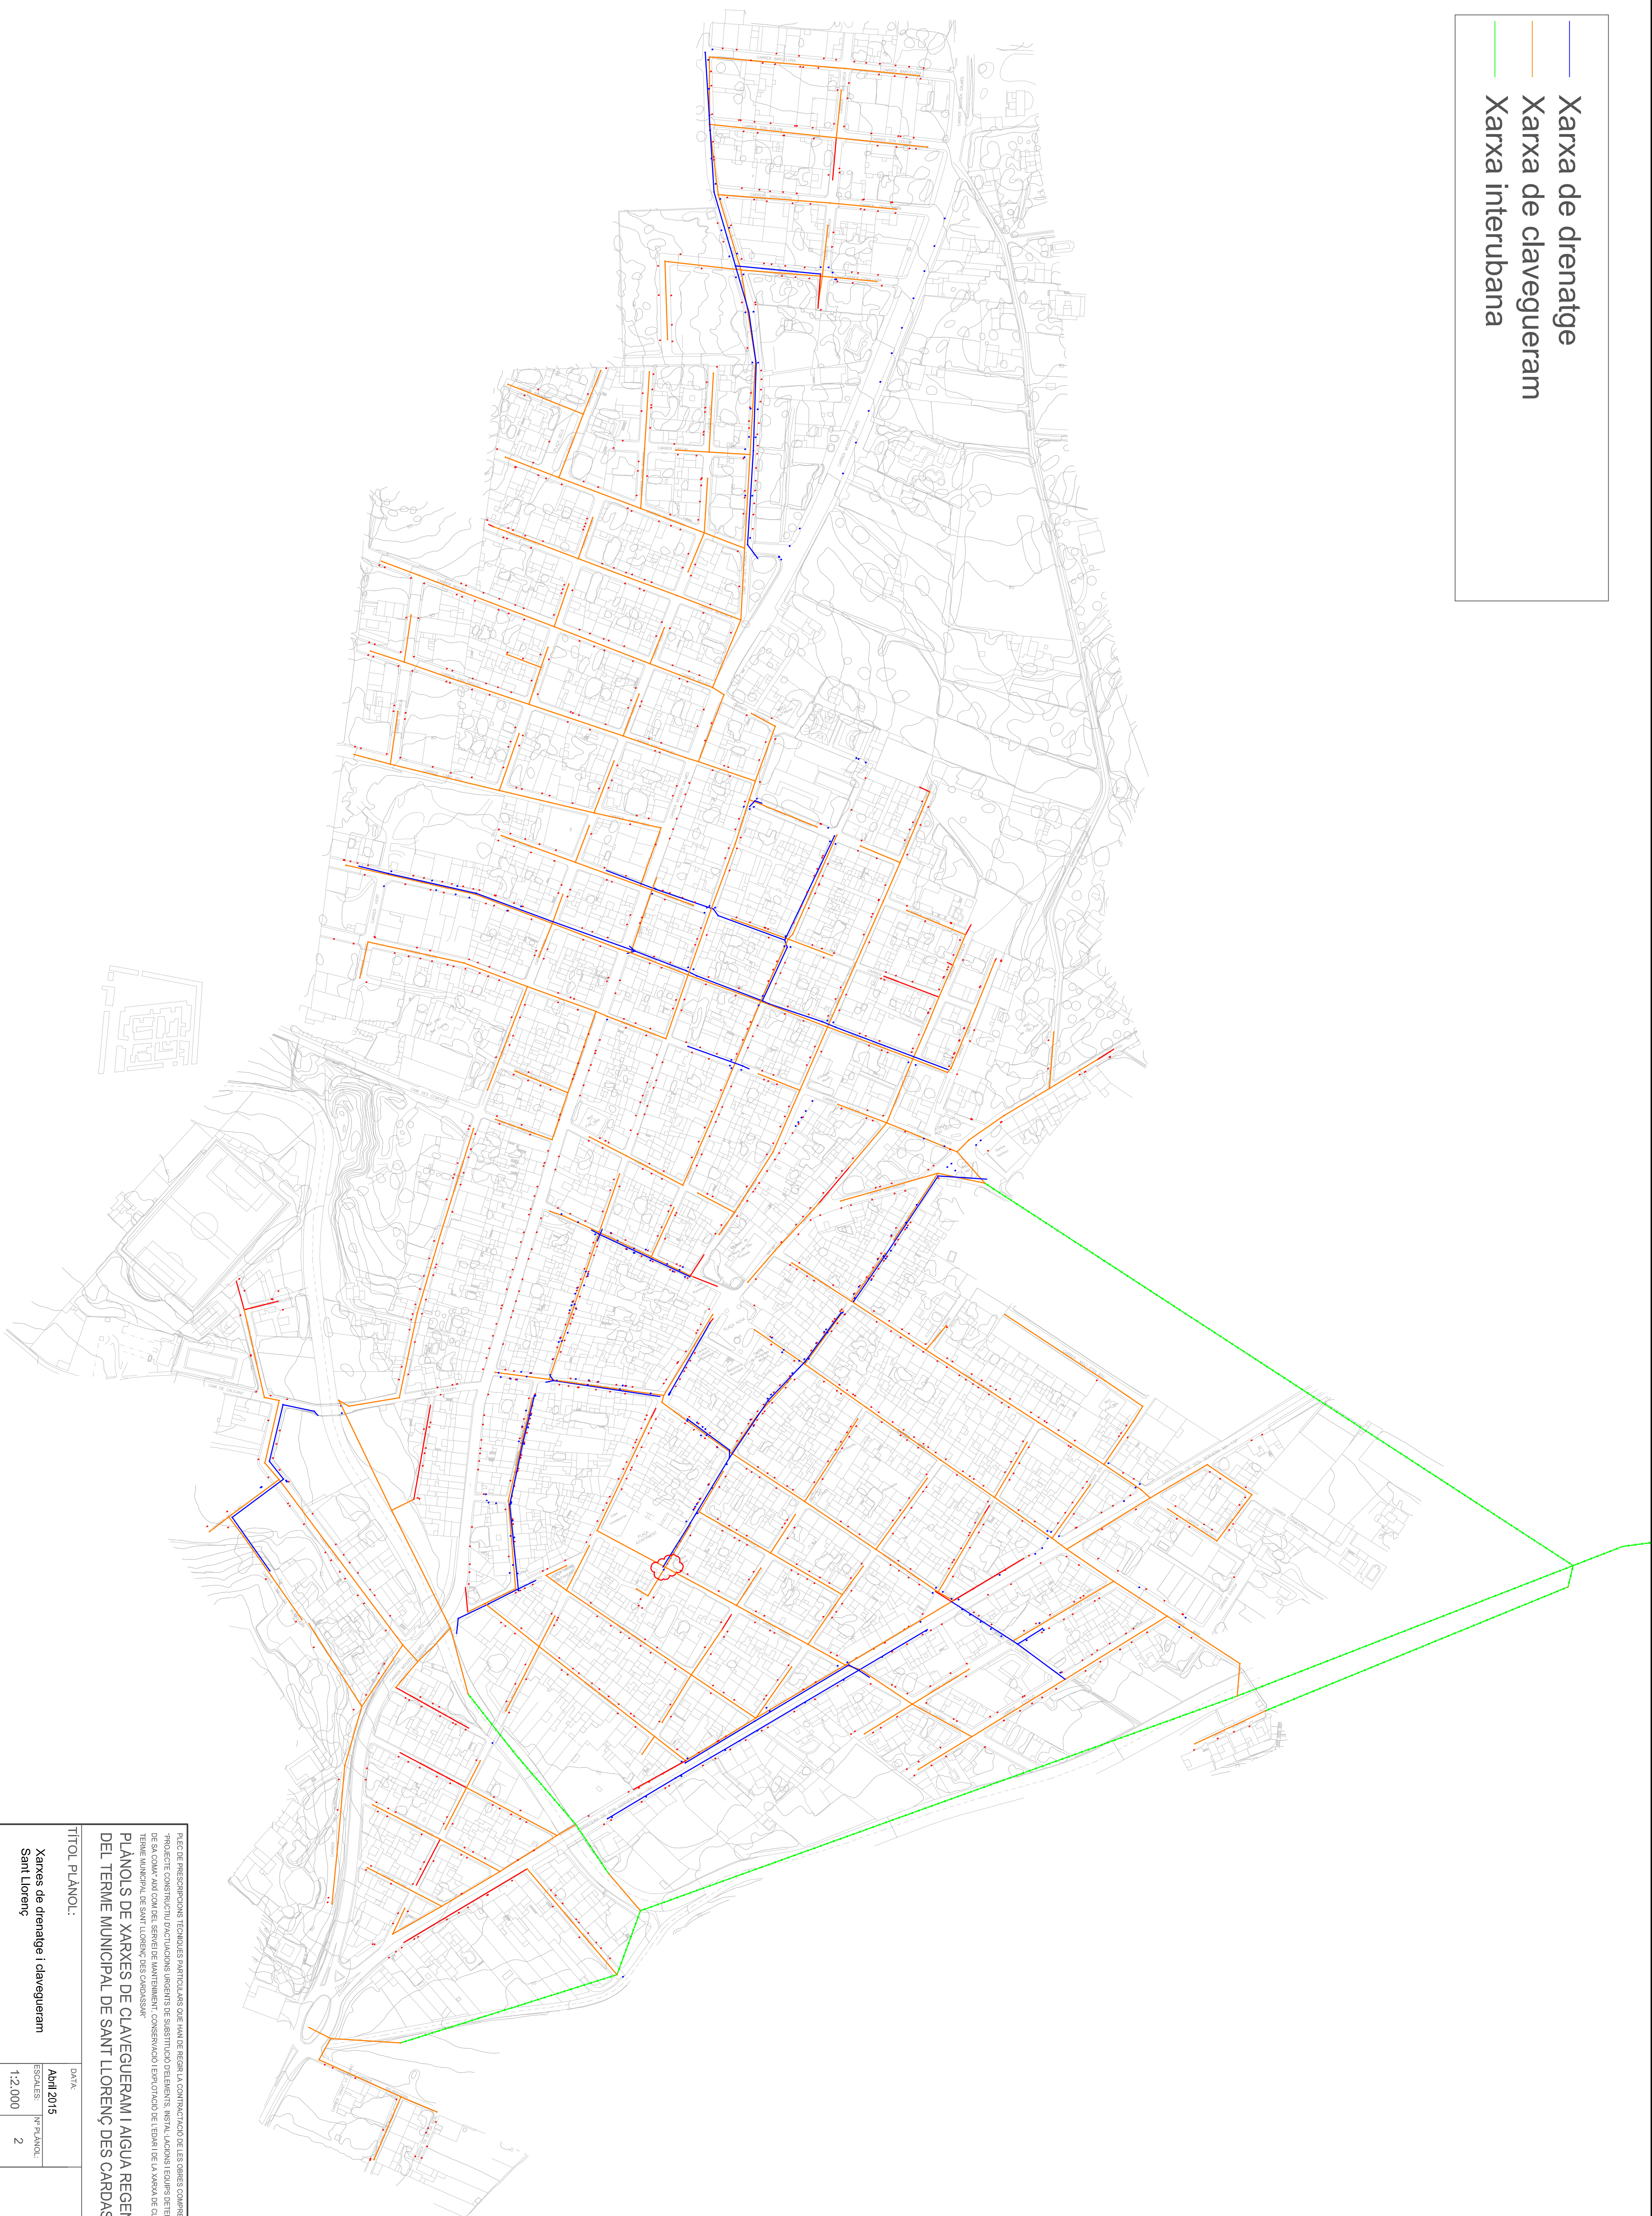

PLÀNOLS DE XARXES DE CLAVEGUERAM I AIGUA REGENERADA DEL TERME MUNICIPAL DE SANT LLOENÇ DES CARPASSAR

TÍTOL PLÀNOL:

Xarxes de drenatge i clavegueram
Sant Llorenç

DATA:	
Abril 2015	
ESCALES:	Nº PLANOS:
1:2.000	2
FULLA: 1	DE: 1

Xarxa de drenatge


Xarxa de clavegueram

Xarxa interubana



PLEC DE PRESCRIPCIONS TÈCNICOES PARTICULARS QUE HAN DE REGIR LA CONTRACTACIÓ DE LES OBRES COMPRESES DINS EL PROJECTE CONSTRUCCIÓ D'ACTIVACIONS JARDINS DE SUBSTITUCIÓ D'ELEMENTS INSTAL·LACIONS EQUIPS DE TENDIDOS A L'EDIFICI DE SA CAJA D'AJUA DEL TERRENT DE BANYERENY CONSERVACIÓ I RECONSTRUCCIÓ DE L'EDIFI DE LA XARXA DE CLAVEGUERAM DEL TERRENT MUNICIPAL DE SANT LLORENÇ DES CARDASSAR			
PLANS DE XARXES DE CLAVEGUERAM I AIGUA REGENERADA DEL TERME MUNICIPAL DE SANT LLORENÇ DES CARDASSAR			
TÍTOL PLANOL:			
DATA:		Abril 2015	
Xarxes de drenatge i clavegueram		ESCALES:	
Son Carrió		1:2.000	
		3	
		FOLIA 1 DE 1	

- Xarxa de drenatge
- Xarxa de clavegueram
- Xarxa interubana

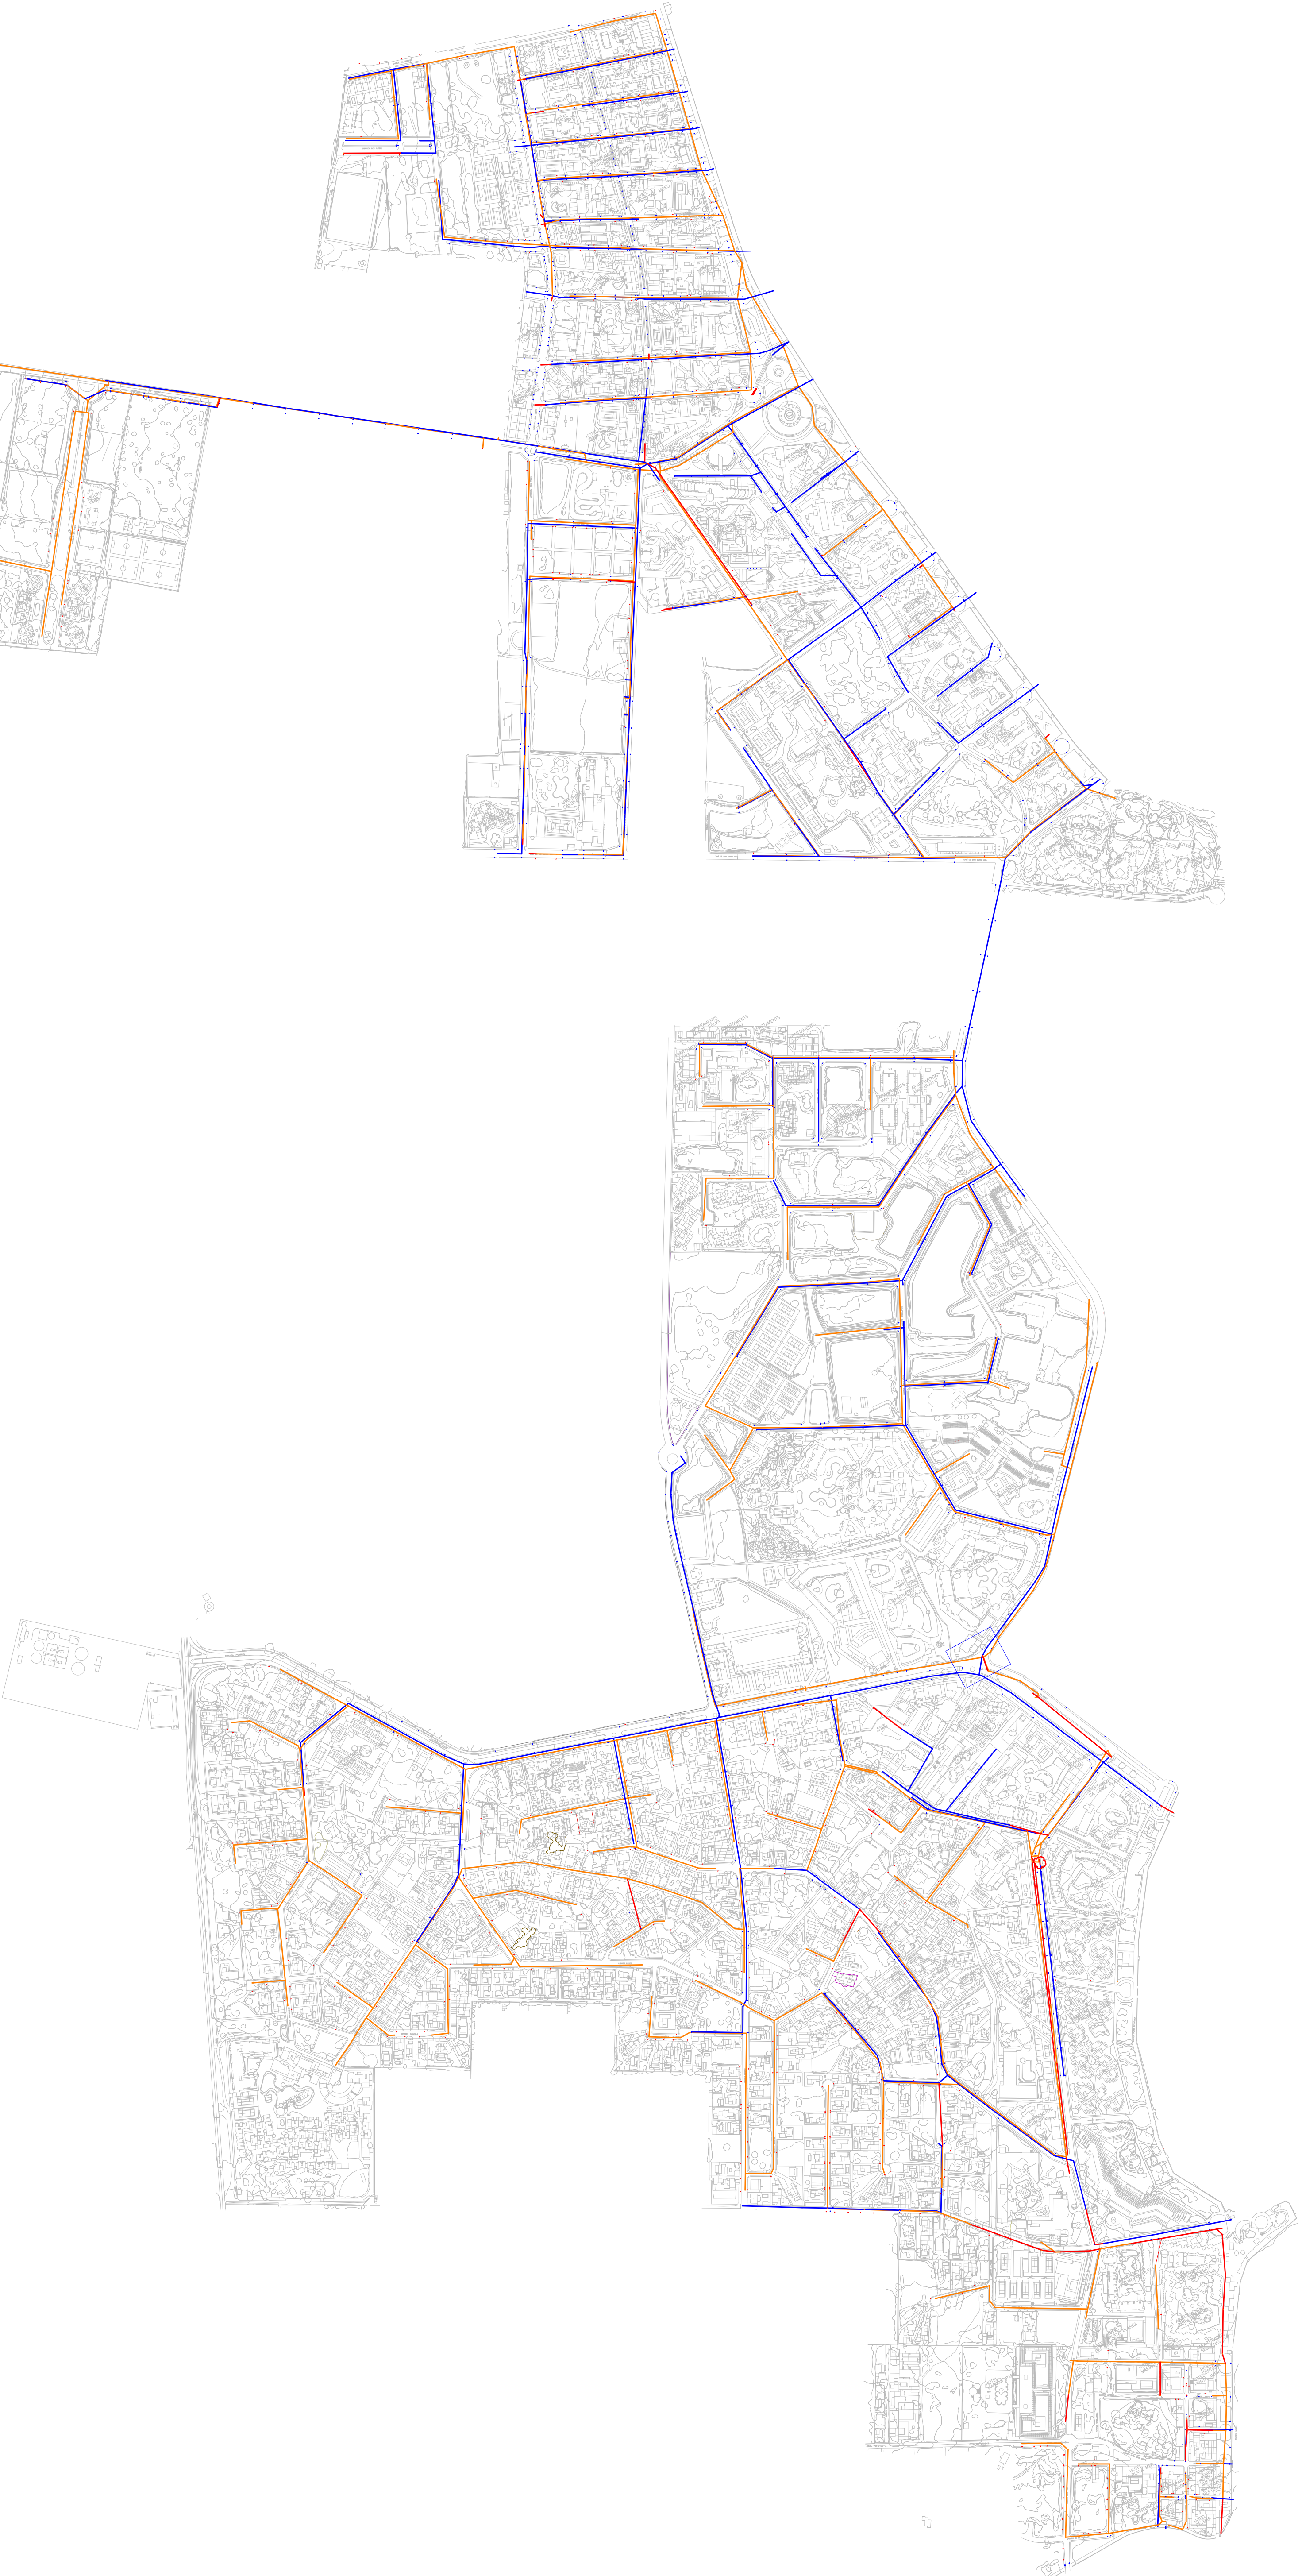

PROJECTE CONSTRUCCIÓ D'INSTAL·LACIONS D'EQUIPS DE TRÈMOLERS A L'EDIFICI DE SA CANA AMB ANUL·LUS DE MANTENIMENT (CONSERVADORI) EXPLOTACIÓ DE L'EDIFICI DE LA MÀRIA DE CLAVEGUERAM DEL TERME MUNICIPAL DE SANT LLORENÇ DES CARDASSAR

TÍTOL PLÀNOL:

Xarxes de drenatge i clavegueram
Sa Coma-S'illot

DATA:

Abriil 2015

1:5.000

FULLA: 1 DE: 1